# МЕЖЕВОЙ ПЛАН

## Схема расположения земельных участков

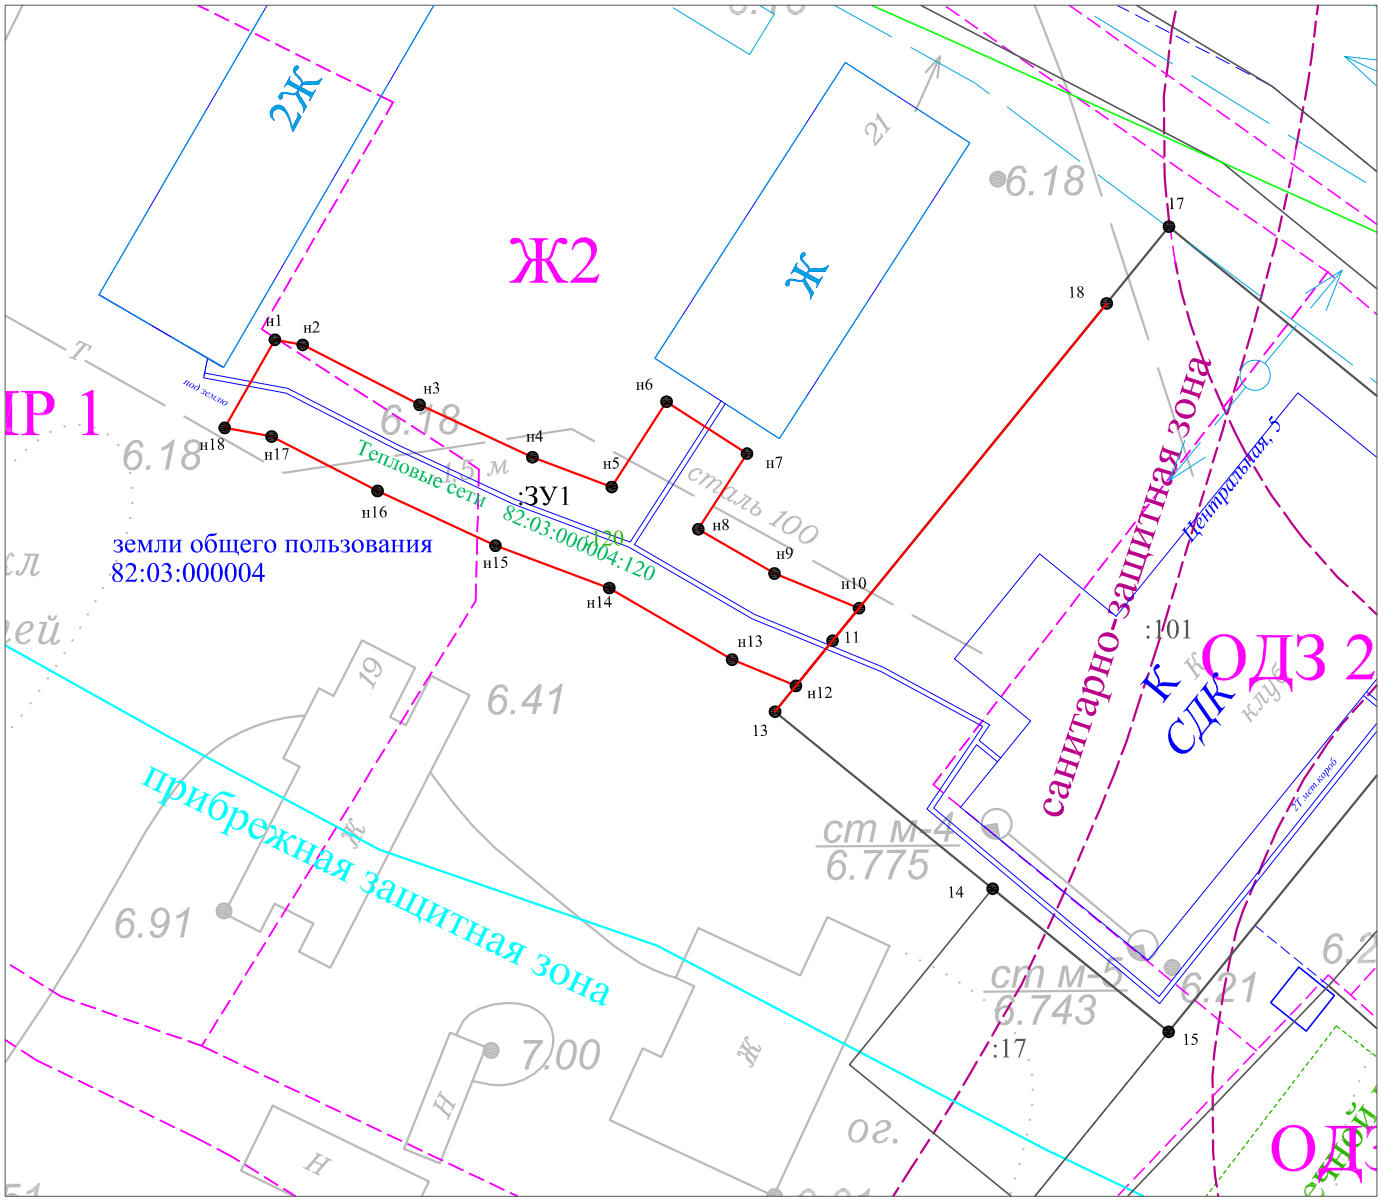


Масштаб 1:500

### Условные обозначения:

- границы ОКС
- :1239 - кадастровые номера ОКС
- :6 - кадастровые номера ранее учтенных земельных участков
- граница образуемого земельного участка
- н1 - вновь определенная точка границы
- :ЗУ1 - обозначение образуемого земельного участка
- 12 - ранее определенная точка границы (геодезическая)
- границы участка по сведениям ЕГРН
- дорога
- строения
- границы кадастрового квартала
- границы территориальных зон
- санитарно-защитные зоны
- прибрежная защитная зона
- граница муниципального образования