


МЕЖЕВОЙ ПЛАН

Чертеж земельных участков и их частей

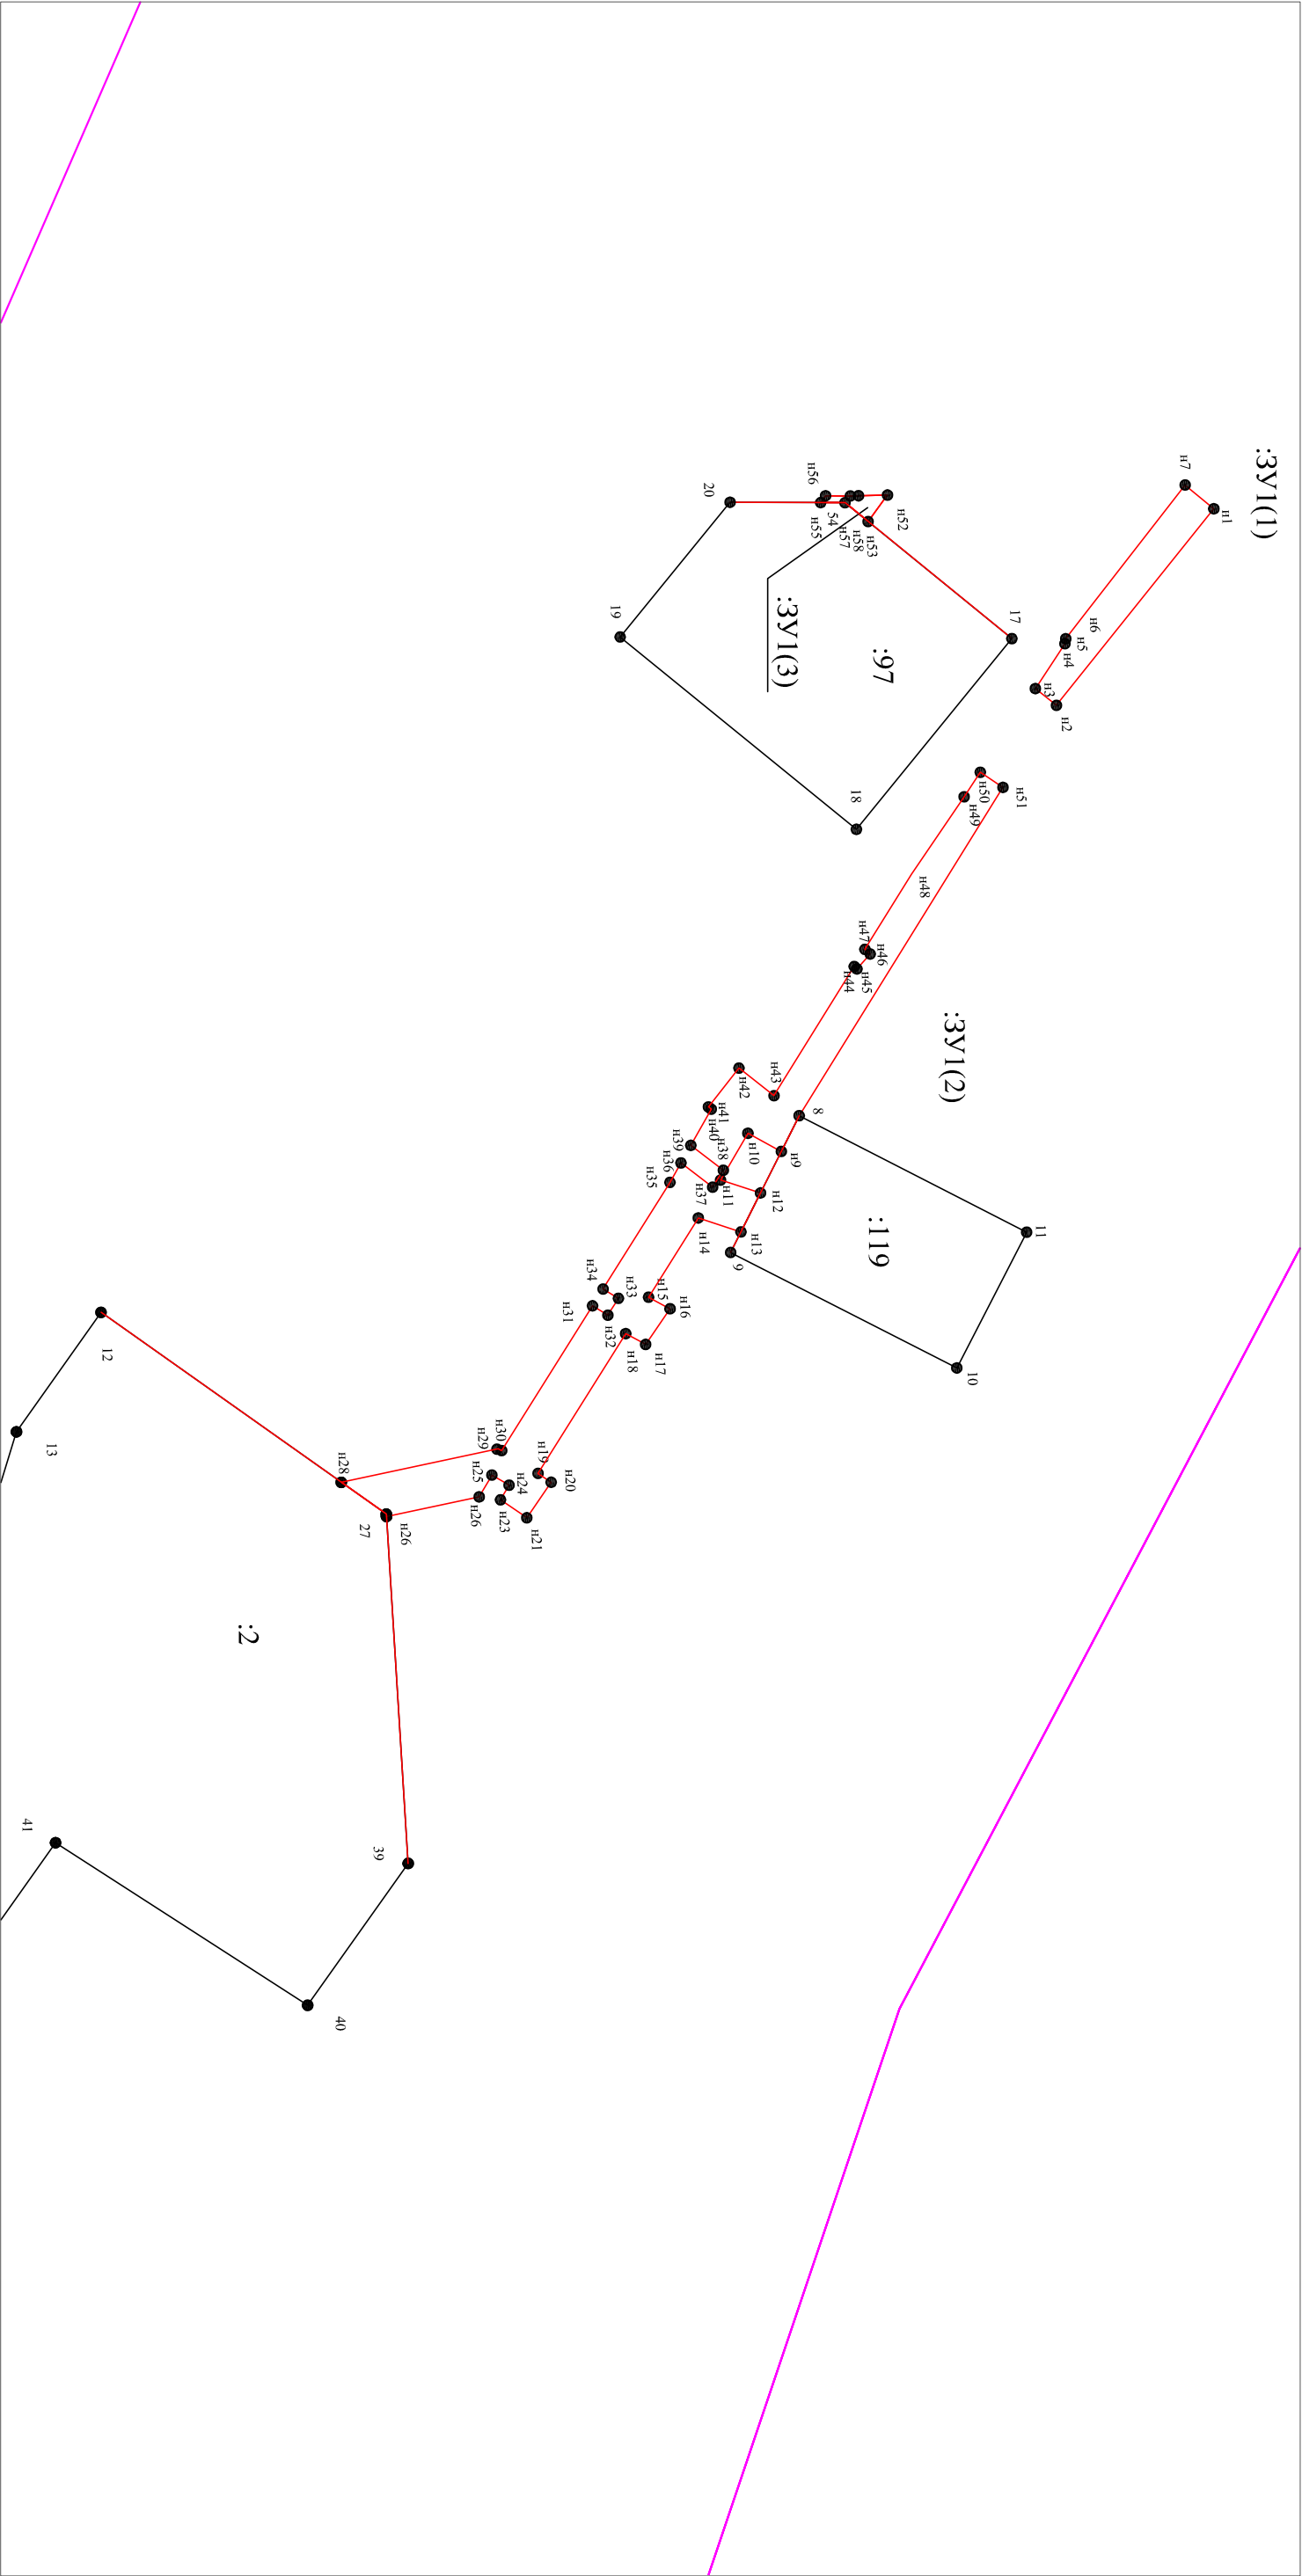

Условные обозначения:

- == - границы участка по сведениям ГКН
- - граница земельного участка, установленная при проведении кадастровых работ
- n1 - вновь определенная точка границы
- 12 - ранее определенная точка границы (по сведениям ГКН)
- :49 - кадастровые номера ранее учтенных земельных участков
- :3У1 - обозначение образуемого земельного участка
- - граница кадастрового квартала

Масштаб 1:1000