МЕЖЕВОЙ ПЛАН

Схема расположения земельных участков

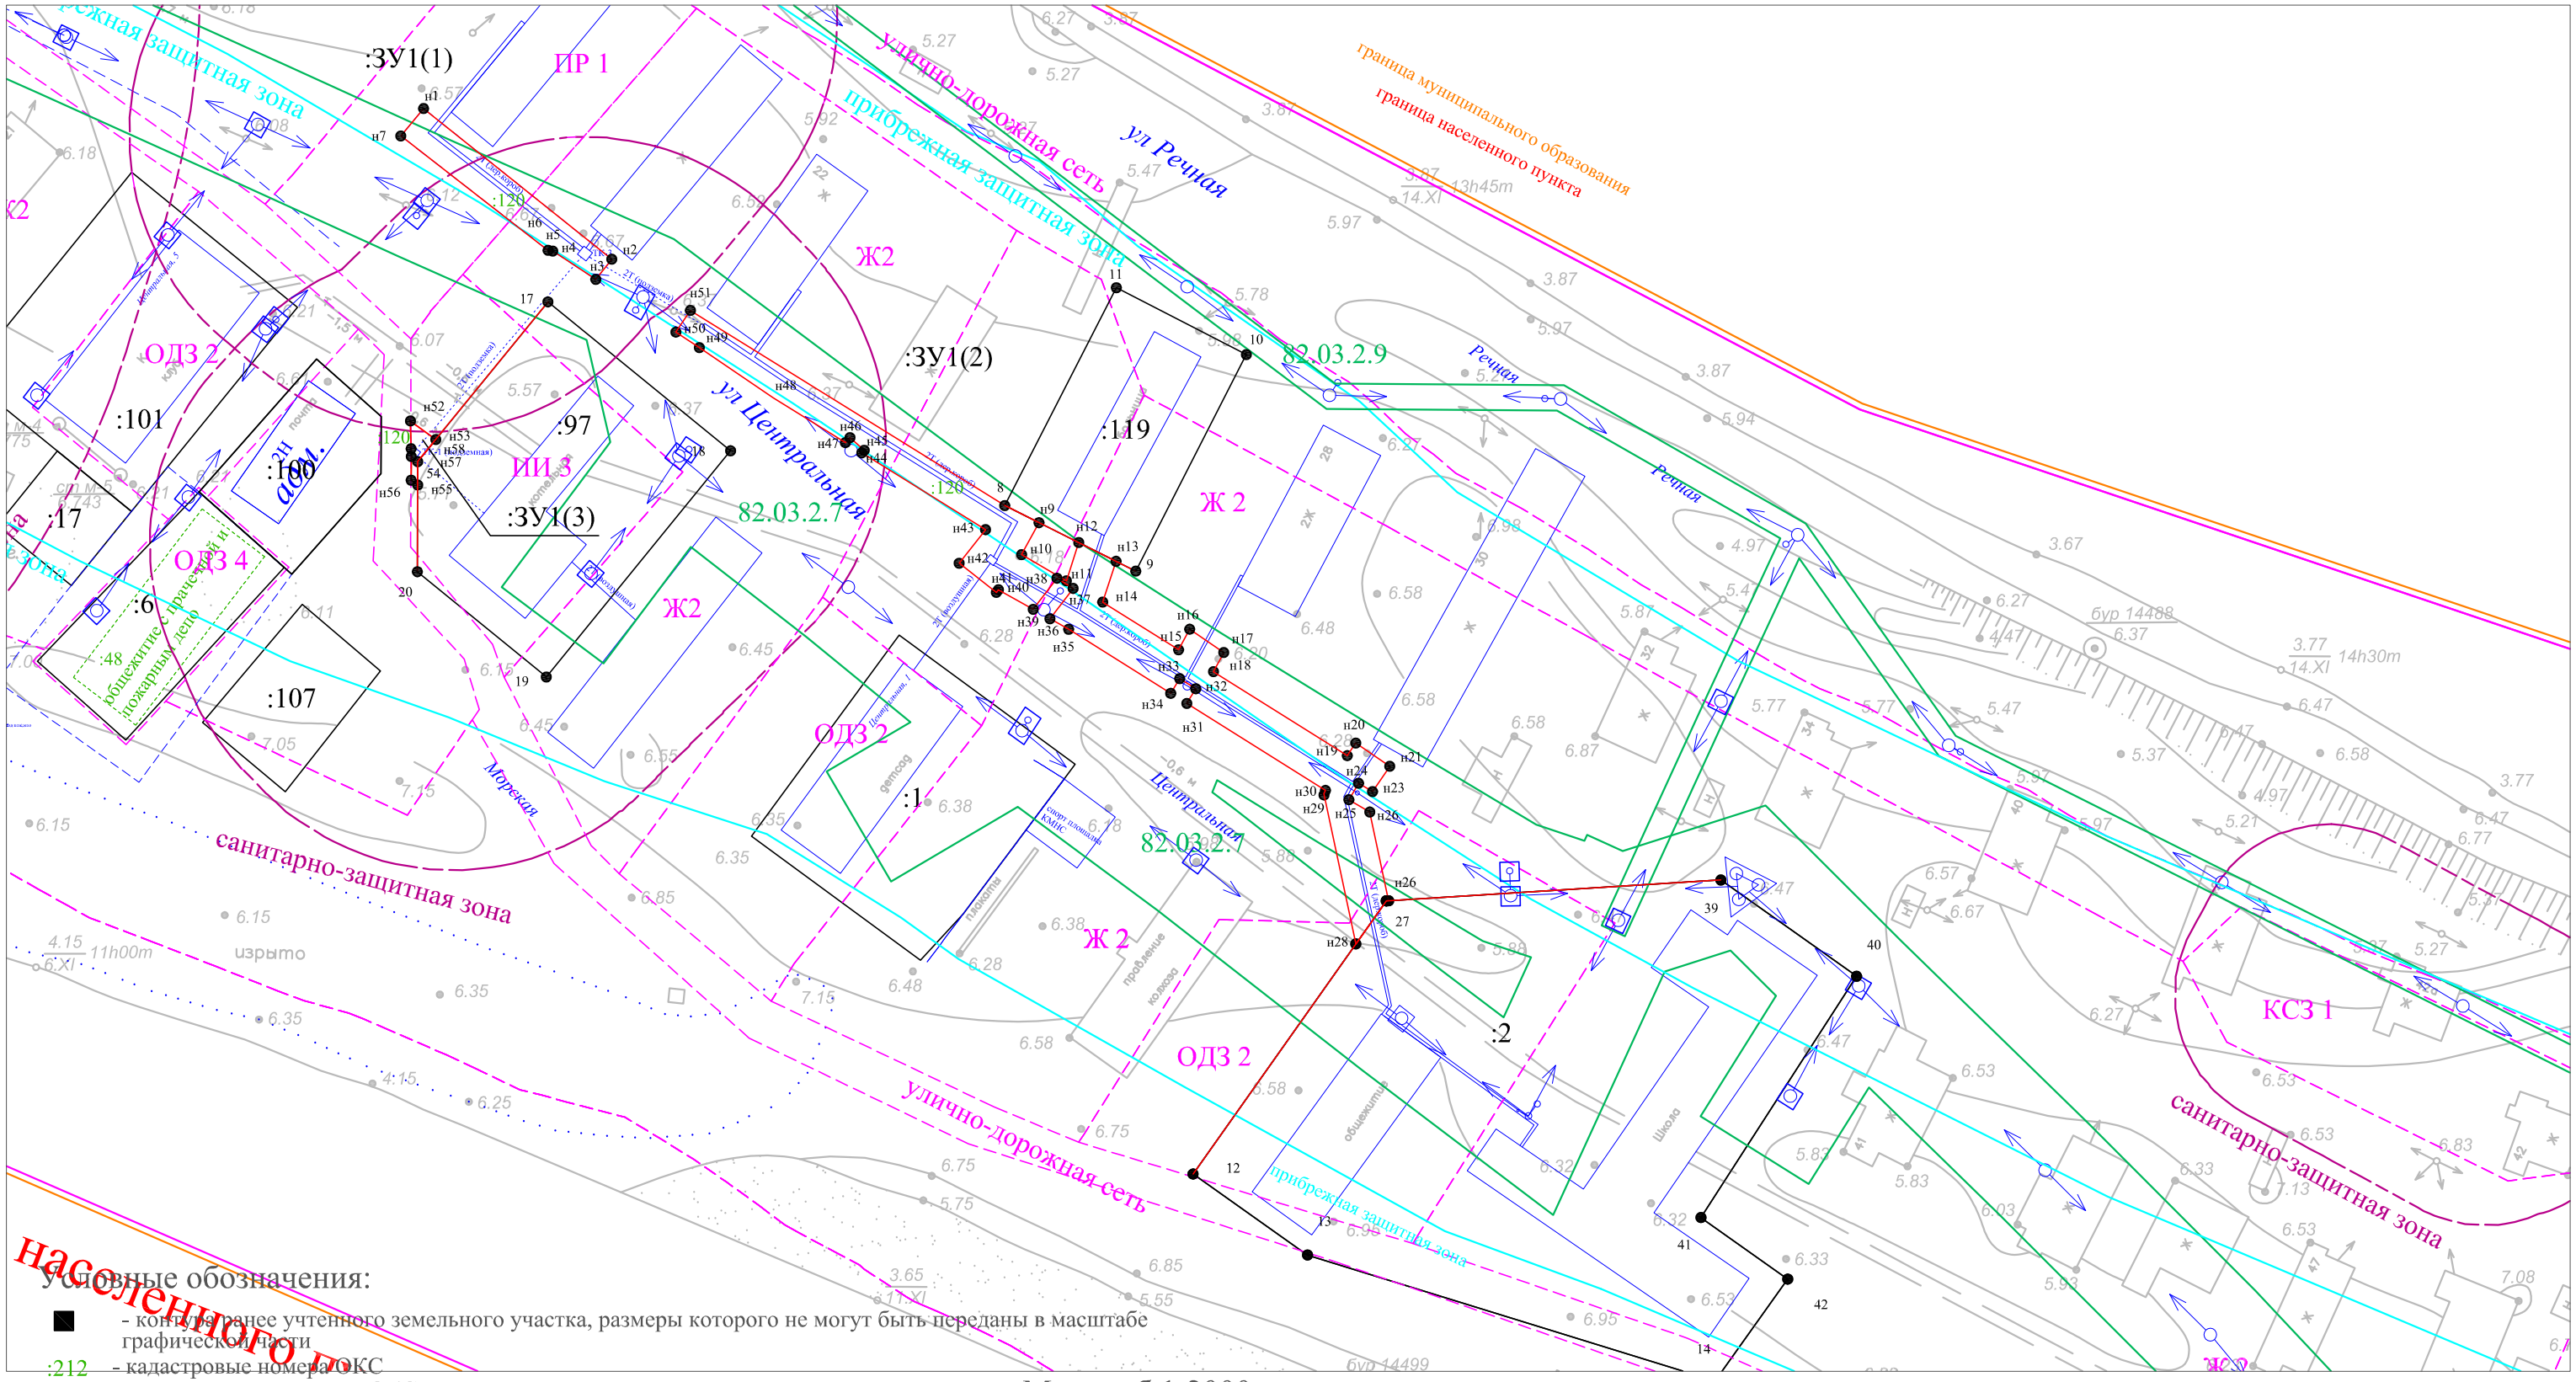

Условные обозначения:

- контуры ранее учтенного земельного участка, размеры которого не могут быть переданы в масштабе графической части
- :212 - кадастровые номера ОКС
- контуры охранных зон, ОКС
- съемка
- :212 - кадастровые номера ранее учтенных земельных участков
- граница образуемого земельного участка
- н1 - вновь определенная точка границы
- :ЗУ1 - обозначение образуемого земельного участка
- 11, 12 - ранее определенная точка границы по сведениям ГКН
- границы участка по сведениям ГКН
- граница кадастрового квартала
- границы территориальных зон

Масштаб 1:2000

- граница населенного пункта
- водоохранная зона
- прибрежная защитная зона
- санитарно-защитная зона
- граница муниципального образования
- зона охраны объектов водоснабжения